


Vista Superior
ESCALA 1 : 15



Vista Trimétrica
ESCALA 1 : 26

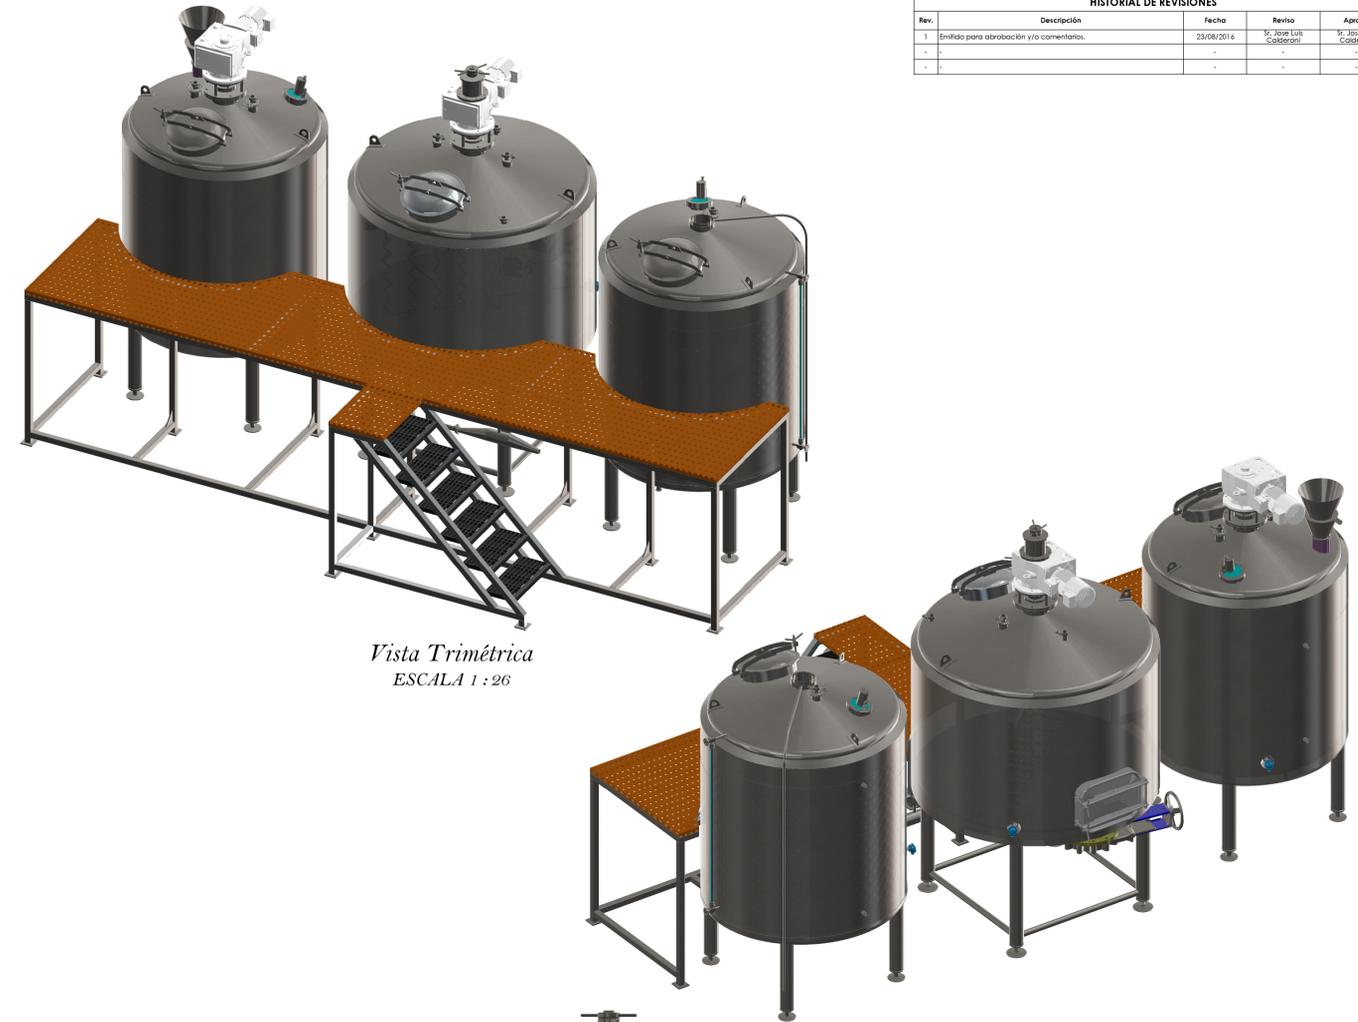

Vista Frontal
ESCALA 1 : 15



Vista Lateral
ESCALA 1 : 15

HISTORIAL DE REVISIONES				
Rev.	Descripción	Fecha	Reviso	Aprobo
1	Empleado para abrobación y/o comentarios.	23/08/2016	Sr. José Luis Calderón	Sr. José Luis Calderón
-	-	-	-	-
-	-	-	-	-

Nota:
Cualquier cambio técnico después de autorizado este plano, sera causa de ajuste en tiempos de entrega y cotización

Este dibujo es propiedad de:



Notas generales:
1.- Este plano y diseño es propiedad de empresa Fabrica S.A. DE C.V. y es suministrado como información confidencial. Ninguna parte del mismo, ni su reproducción o distribución, ni su explotación económica de esta compañía, debe ser utilizada como referencia para el trabajo realizado y debe ser devuelto al mismo.
2.- Los equipos mostrados están protegidos por patentes registradas y cualquier violación puede causar efectos legales.

D.P. 804510383		TITULO		Ensamble General	
CLIENTE		PROYECTO		BrewHouse	
PROPAGANDA BREWING		15tbl. Capacidad Nominal		DESC (Pg):	
ELABORO:	REVISO:	APROBO:	PLANO No.:	-	
Ing. David Tellez	Ing. David Tellez	Ing. Ignacio Chulugo	MANIFIESTO No.:	-	
FECHA:	FECHA:	FECHA:	TIPO DE MATERIAL:	SS304	
23/08/2016	23/08/2016	23/08/2016	ACCIONES/ESCALA:	1:1	
CLAVES: 820201	No. DE EDICION: 1	FECHA DE EDICION: 1/NOVIEMBRE/2011	CANTIDAD:	1 Pta.	
			REVISION:	1	